




## SITUATION

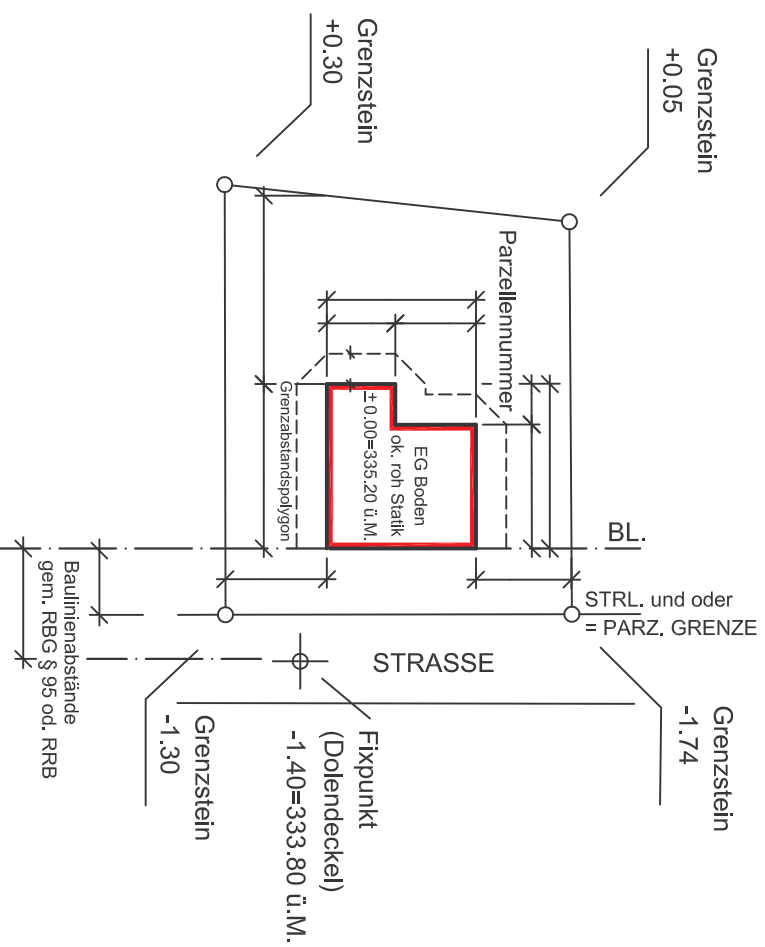

## FASSADE (N)

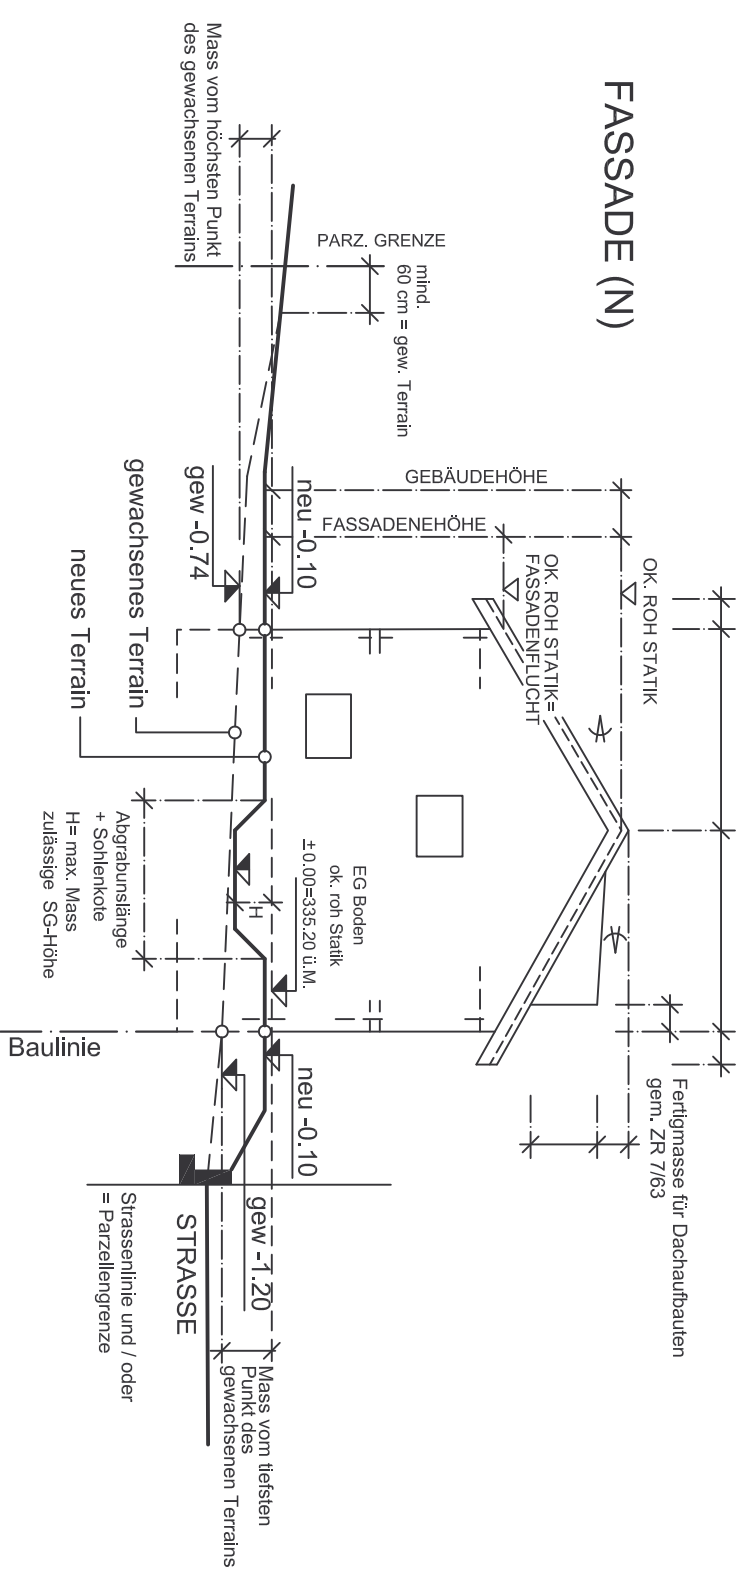

## GRUNDRISS ERDGESCHOSS

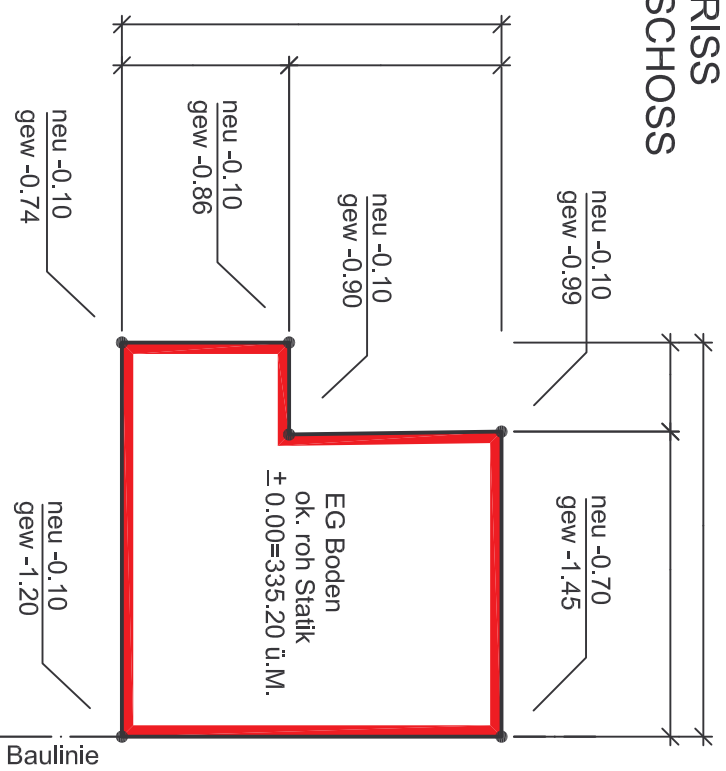

Strassenlinie und / oder  
= Parzellengrenze

## SCHEMA FÜR ERFORDBERLICHE DARSTELLUNG IN BAUGESUCHSPLÄNEN

Die Schemadarstellung hat nur orientierenden Charakter. Die Angaben haben keinen Anspruch auf Vollständigkeit und keinen direkten Bezug zu einem Baugesuch.

### Änderungsgeschichte:

Erstellung/A	Verteiler
19.04.07 JK	BV Archiv
letzte Änderung VA 06.12.07 JK	BV Archiv
Visum BV	

Sämtliche Koten sind durch ein Vermessungs-/ Geometerbüro bestätigen zu lassen.