

Situation und Schnitte, 1:500

Beschluss des Gemeinderates:	
Beschluss der Gemeindeversammlung:	
Referendumsfrist:	
Urnenabstimmung:	
Publikation der Auflage im Amtsblatt Nr. XX:	
Auflagefrist:	

Namens des Gemeinderates
Der Gemeindepräsident: Der Geschäftsleiter:

Giorgio Lüthi

Vom Regierungsrat des Kantons Basel-Landschaft genehmigt
mit Beschluss Nr. vom
Publikation des Regierungsratsbeschlusses
im Amtsblatt Nr. vom

Der Landschreiber:

 Sterli & Ruggli Ingenieure + Raumplaner AG Unterdorfstrasse 38, Postfach 4415 Lausen 061 / 926 84 30	rev.	Datum	Projekt	Gez.	Geprüft	Freigegeben
		22.12.2016	RC	FH	RC	
	a	05.05.2017	RC	RC	RC	
	b	17.01.2018	RC	RC		RC
	c					

Legende


Verbindlicher Planinhalt

- | | |
|---|--|
|  | Quartierplan-Perimeter |
|  | Baubereich für Hauptbaute
(mit Festlegungen zur Geschossigkeit, Dachform, max. BGF sowie max. Gebäudehöhe) |
|  | Lagebereich für Ausbildung Gebäudeeinschnitte im obersten Geschoss bei Realisierung
Gebäude mit 10 Geschossen |
|  | Freifläche |
|  | Grünfläche |
|  | Lagebereich für oberirdische Parkierung |
|  | Lagebereich Ein- und Ausfahrt Einstellhalle (Erdgeschoss / Untergeschoss) |
|  | Lagebereich Gebäudehauptzugang (Erdgeschoss / 1. Obergeschoss) |
|  | Neuer Terrainverlauf (Darstellung in den Schnitten) |
|  | Baulinie (Hauptbaute) |

Orientierender Planinhalt


- | | |
|---|---|
|  | Projektiertes Gebäude |
|  | Unterirdische Bauten |
|  | Bauten ausserhalb Quartierplan-Perimeter |
|  | Bestehender Terrainverlauf (Darstellung in den Schnitten) |
|  | Höhenlage mittlerer Grundwasserspiegel im QP-Bereich (Darstellung in den Schnitten) |
|  | Bezeichnung Schnittlage |

Situation

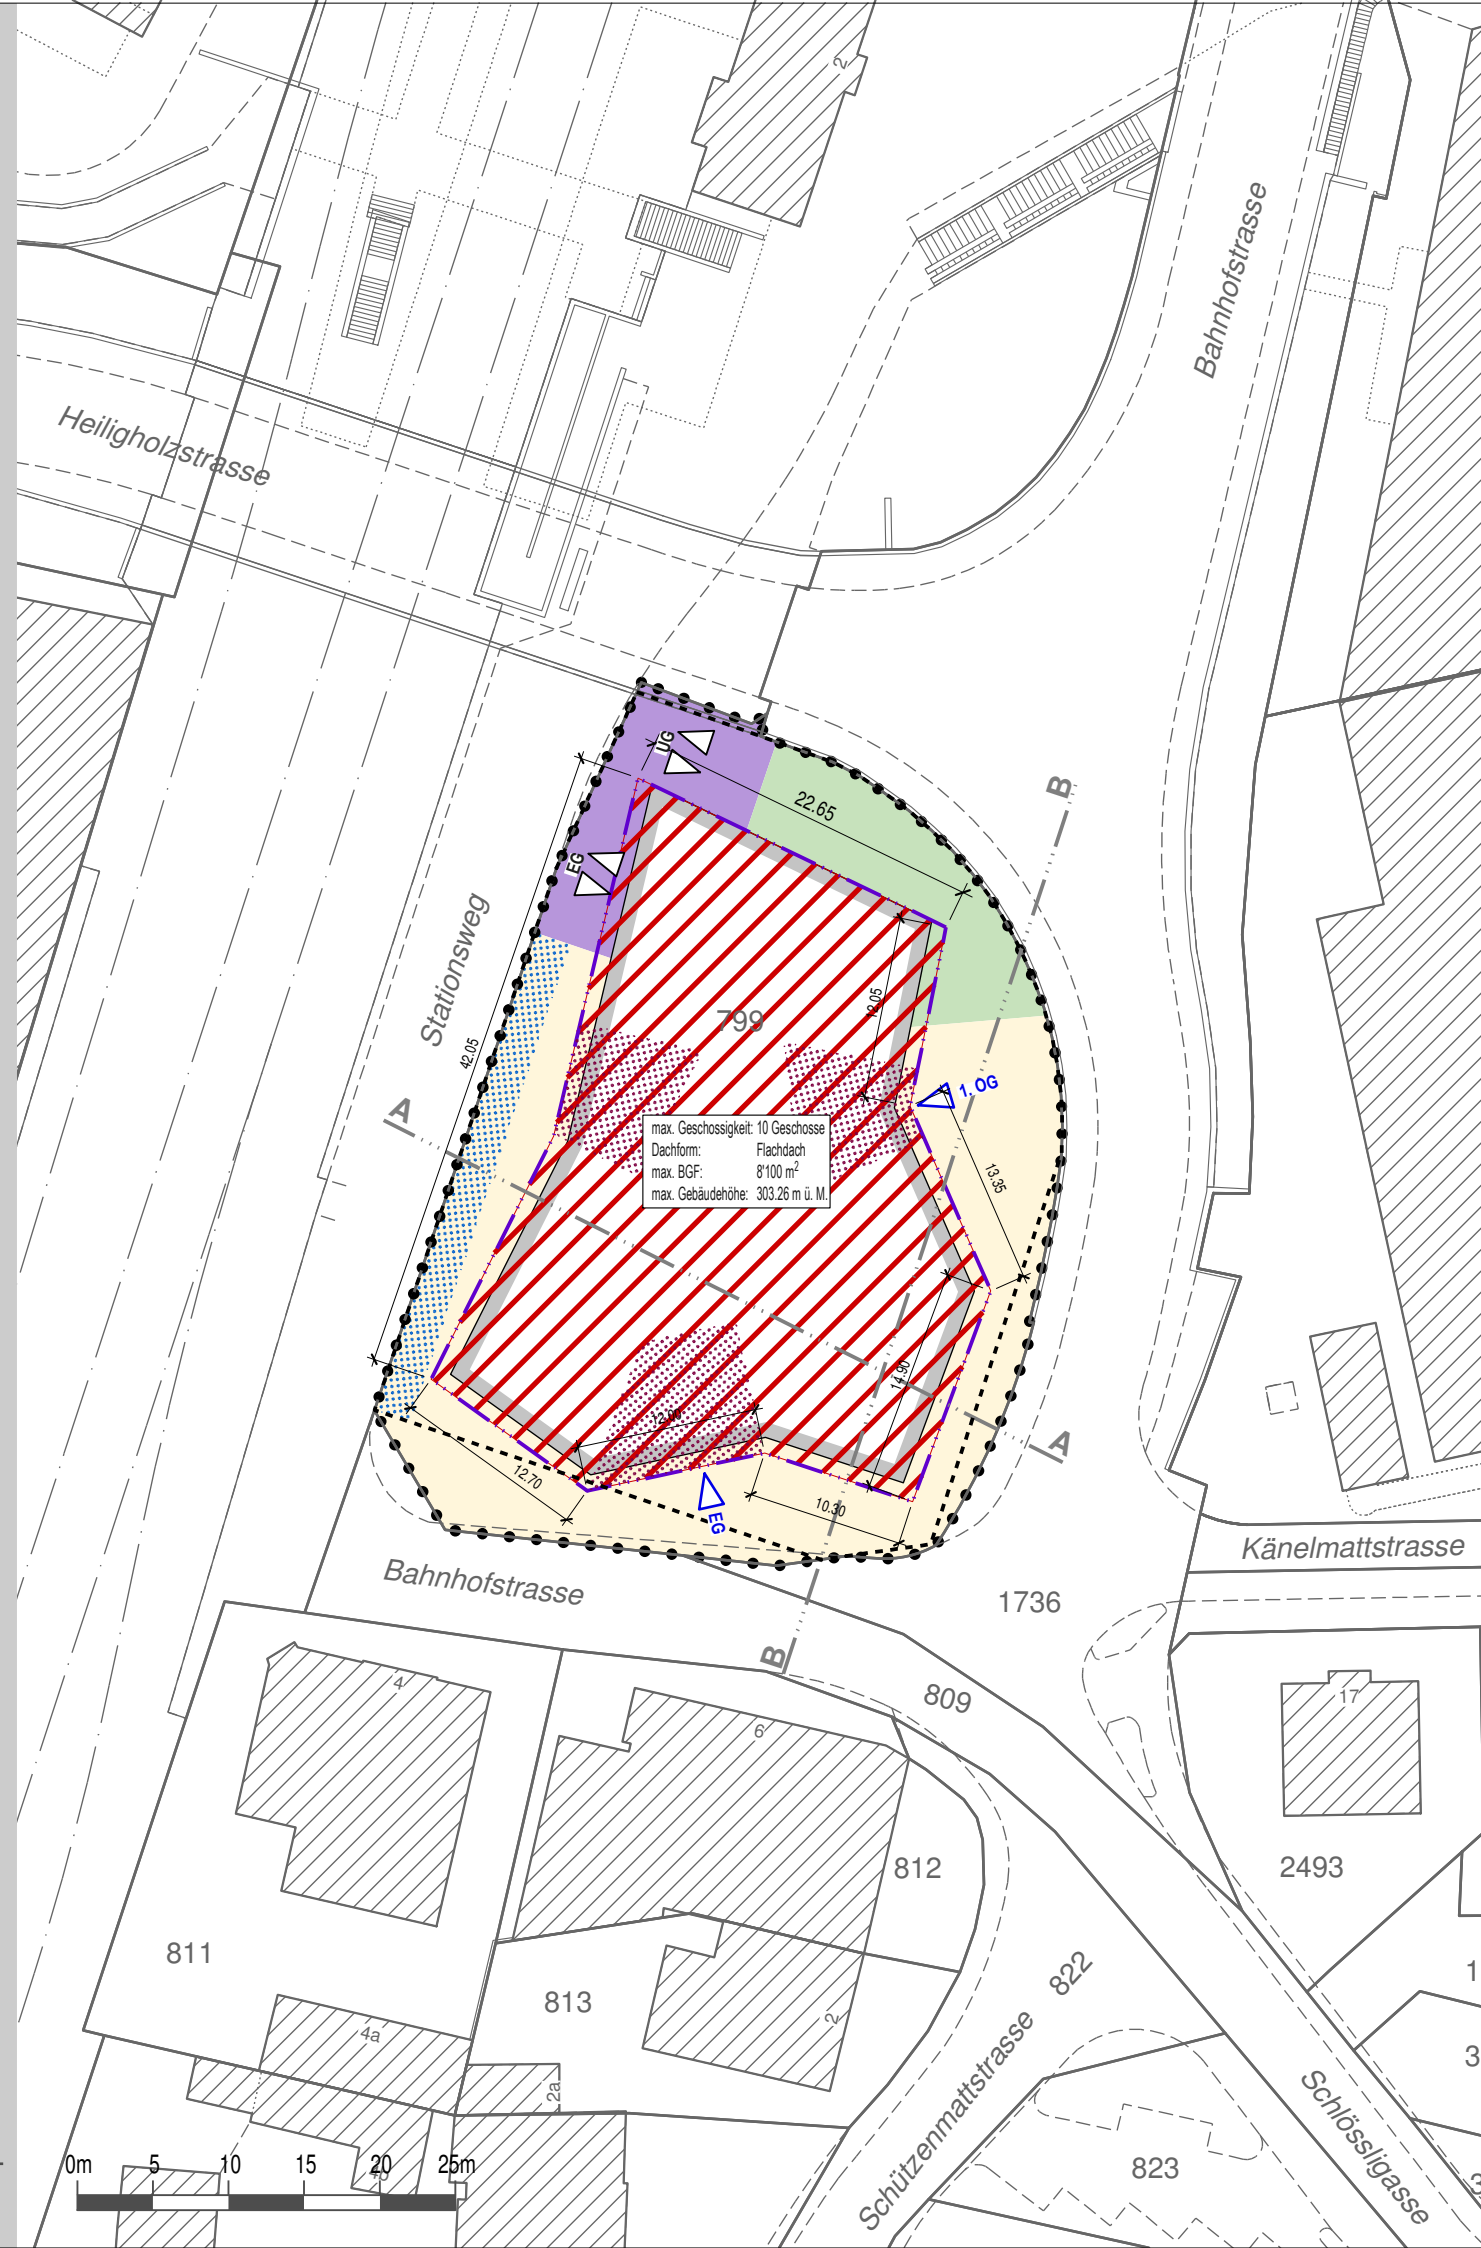

Schnitte

Schnitt A-A

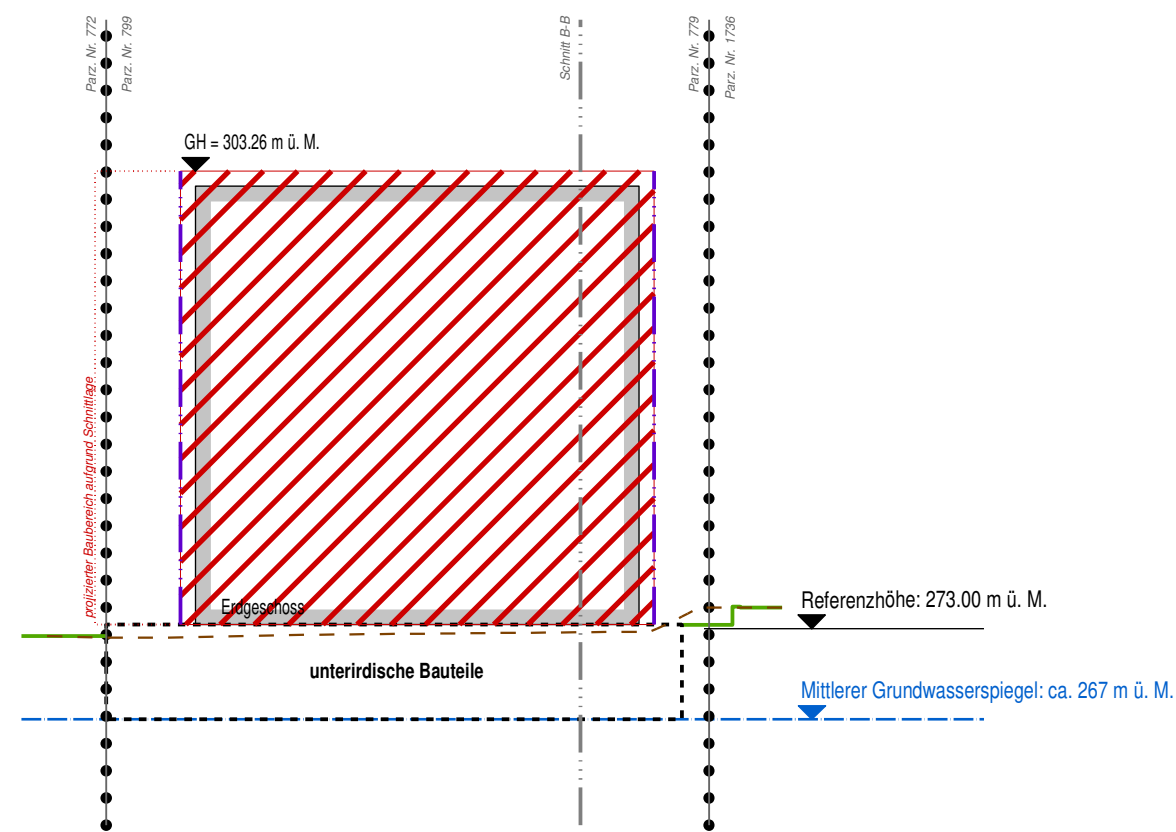

Schnitt B-B

