


Passerelle CMS-Gärten - Tww-Objekt Nr. 124 Brüglingen

Münchenstein:
Eingriff und Ersatzmassnahmen

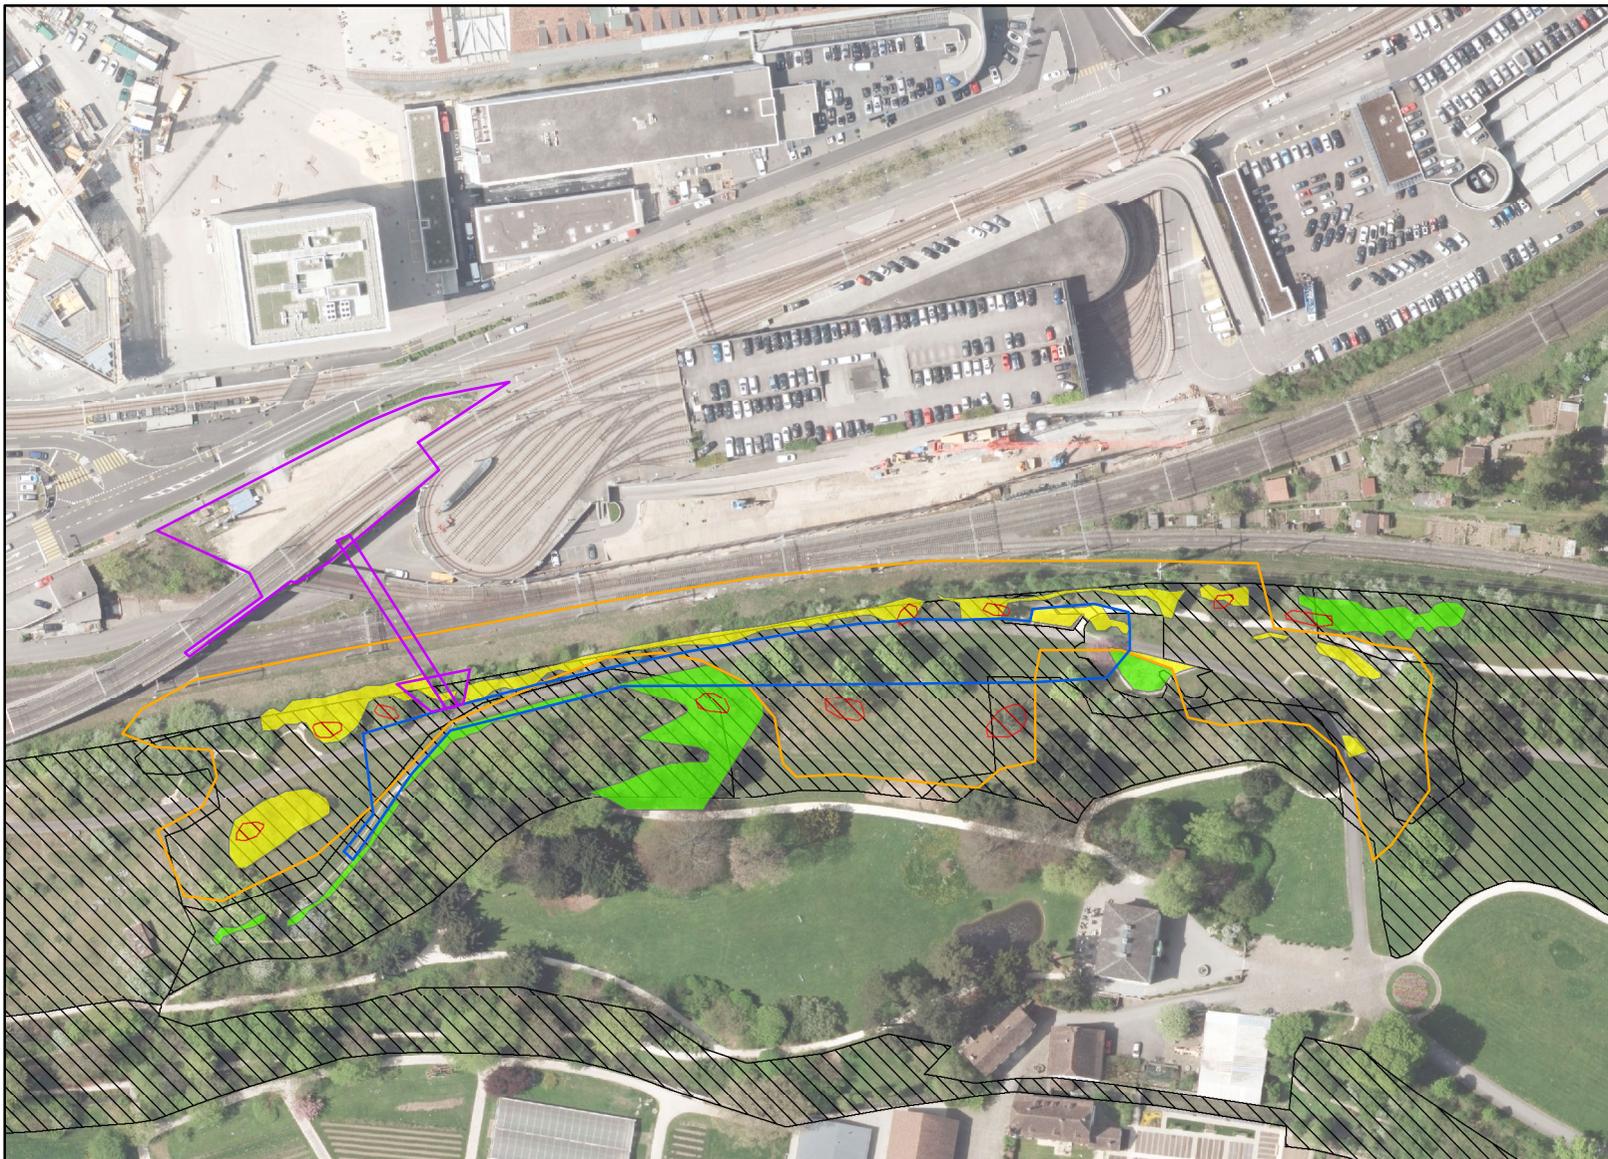

-  Perimeter bestehendes Tww-Objekt Nr. 124
-  Perimeter kantonales Naturschutzgebiet Brüglingen
-  Perimeter Merian Gärten
-  Perimeter Brückenkopf Passerelle Seite Dreispitz: künftiger Pocket Park
-  Aufwertung innerhalb Perimeter Tww-Objekt zugunsten Tww-Vegetation
-  Aufwertung im Bereich Kantonales Naturschutzgebiet zugunsten Tww-Vegetation
-  Unterpflanzung mit Tww-Vegetation/besondere Tww-Arten

Massnahmen Eingriff in Tww-Objekt Nr. 124

- Bau Widerlager
- Beschattung durch Brückenkörper
- Potenziell höherer Nutzungsdruck durch Bau Passerelle

Ersatzmassnahmen zur Aufwertung Tww-Objekt Nr. 124

- Ersatz bestehender Asphaltbelag Weg durch wasserdurchlässigen Belag mit randlichem Tww-Bewuchs
- Auflösung Leguminosen-Sammlung zugunsten Tww-Vegetation
- Auslichtung Gehölze zugunsten Tww-Vegetation (Flächengewinn, geringere Beschattung)
- Roden Hangkante nördlich Zickzackweg zugunsten von Tww-Saumvegetation
- Unterpflanzungen: Efeu, Kleinsträucher etc. ersetzen durch Tww-Vegetation
- Besucherlenkung durch Information und Ergänzung bestehender Signaletik

Geodaten des Kantons BL



 oekoskop

Datum: 20.07.2020/mk