Gemeinde Münchenstein

Bau- und Strassenlinienplan "Steinweg, Im Link, Im Hintenaus"

Mutation "Im Link"

Stand Beschlussfassung EGV

1:500

Exemplar	Inventar Nr.
Beschluss des Gemeinderates: 26.01.2016 Beschluss der Gemeindeversammlung: _____ Referendumsfrist: _____ Urnenabstimmung: _____ Publik. d. Planaufl. im Amtsblatt Nr. ___ vom _____ Planauflage: _____	Namens des Gemeinderates Der Präsident: Der Geschäftsführer:
Vom Regierungsrat des Kantons Basel-Landschaft genehmigt mit Beschluss Nr. ____ vom _____ Publikation des Regierungsratsbeschlusses im Amtsblatt Nr. _____ vom _____	Der Landschreiber:

jermann
Geoinformation
Vermessung
Landmanagement

Jermann Ingenieure + Geometer AG
Altenmatteweg 1
4144 Arlesheim
Telefon 061 706 93 93
Telefax 061 706 93 94
www.jermann-ag.ch

Datum:	28.01.2016	bearbeitet:	pen
Format:	29.7 x 42 cm	geprüft:	
AuftragsNr:	51.1.0079		
Projekt:	BLP Im Link		

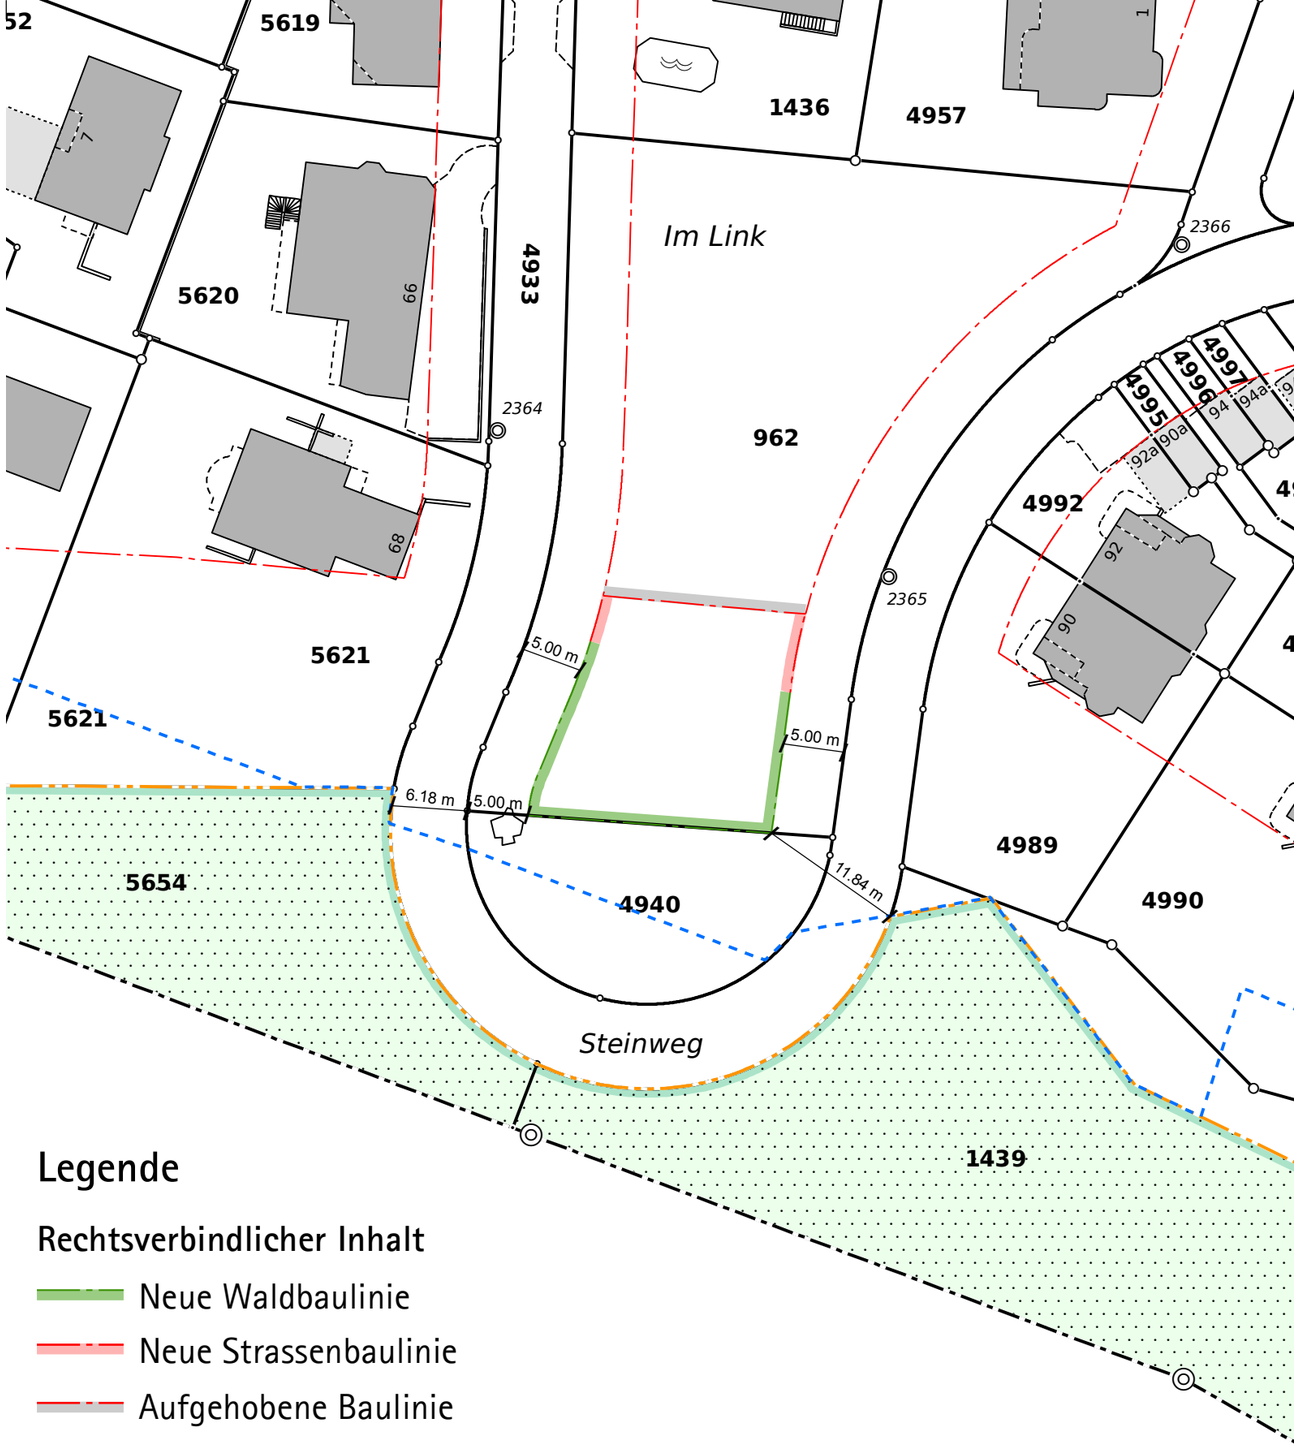

Legende

Rechtsverbindlicher Inhalt

- Neue Waldbaulinie
- Neue Strassenbaulinie
- Aufgehobene Baulinie

Orientierender Inhalt
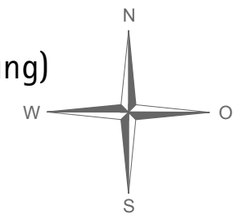
- Bestehende Baulinie
- Perimeter Zonenplan Siedlung
- Perimeter Zonenplan Siedlung geplant (Revision Nutzungsplanung)
- Statische Waldgrenze
- Wald