


# KÄNELMATTSTRASSE

## WERKLEITUNGSBAUTEN UND STRASSENKORREKTION

SITUATION 1:200


BAUPROJEKT

|   |                            |            |      |        |
|---|----------------------------|------------|------|--------|
| Plannummer<br><b>1360.3-1A</b>   | CAD-System: <i>Cadwork</i> |            |      |        |
|   | Planformat: 126 x 30       |            |      |        |
| Projektverfasser<br><br>INGENIEURBÜRO MÄRKI AG 4106 THERWIL<br>TIEFBAU VERMESSUNG PLANUNG<br>Tel: 061 726 93 33 Fax: 061 726 93 34 | Index                      | Datum      | Gez. | Kontr. |
|   | A                          | 06.01.2014 | TM   |        |
|   | B                          | 06.02.2014 | BP   | TM     |
|   | D                          |            |      |        |
|   |                            |            |      |        |

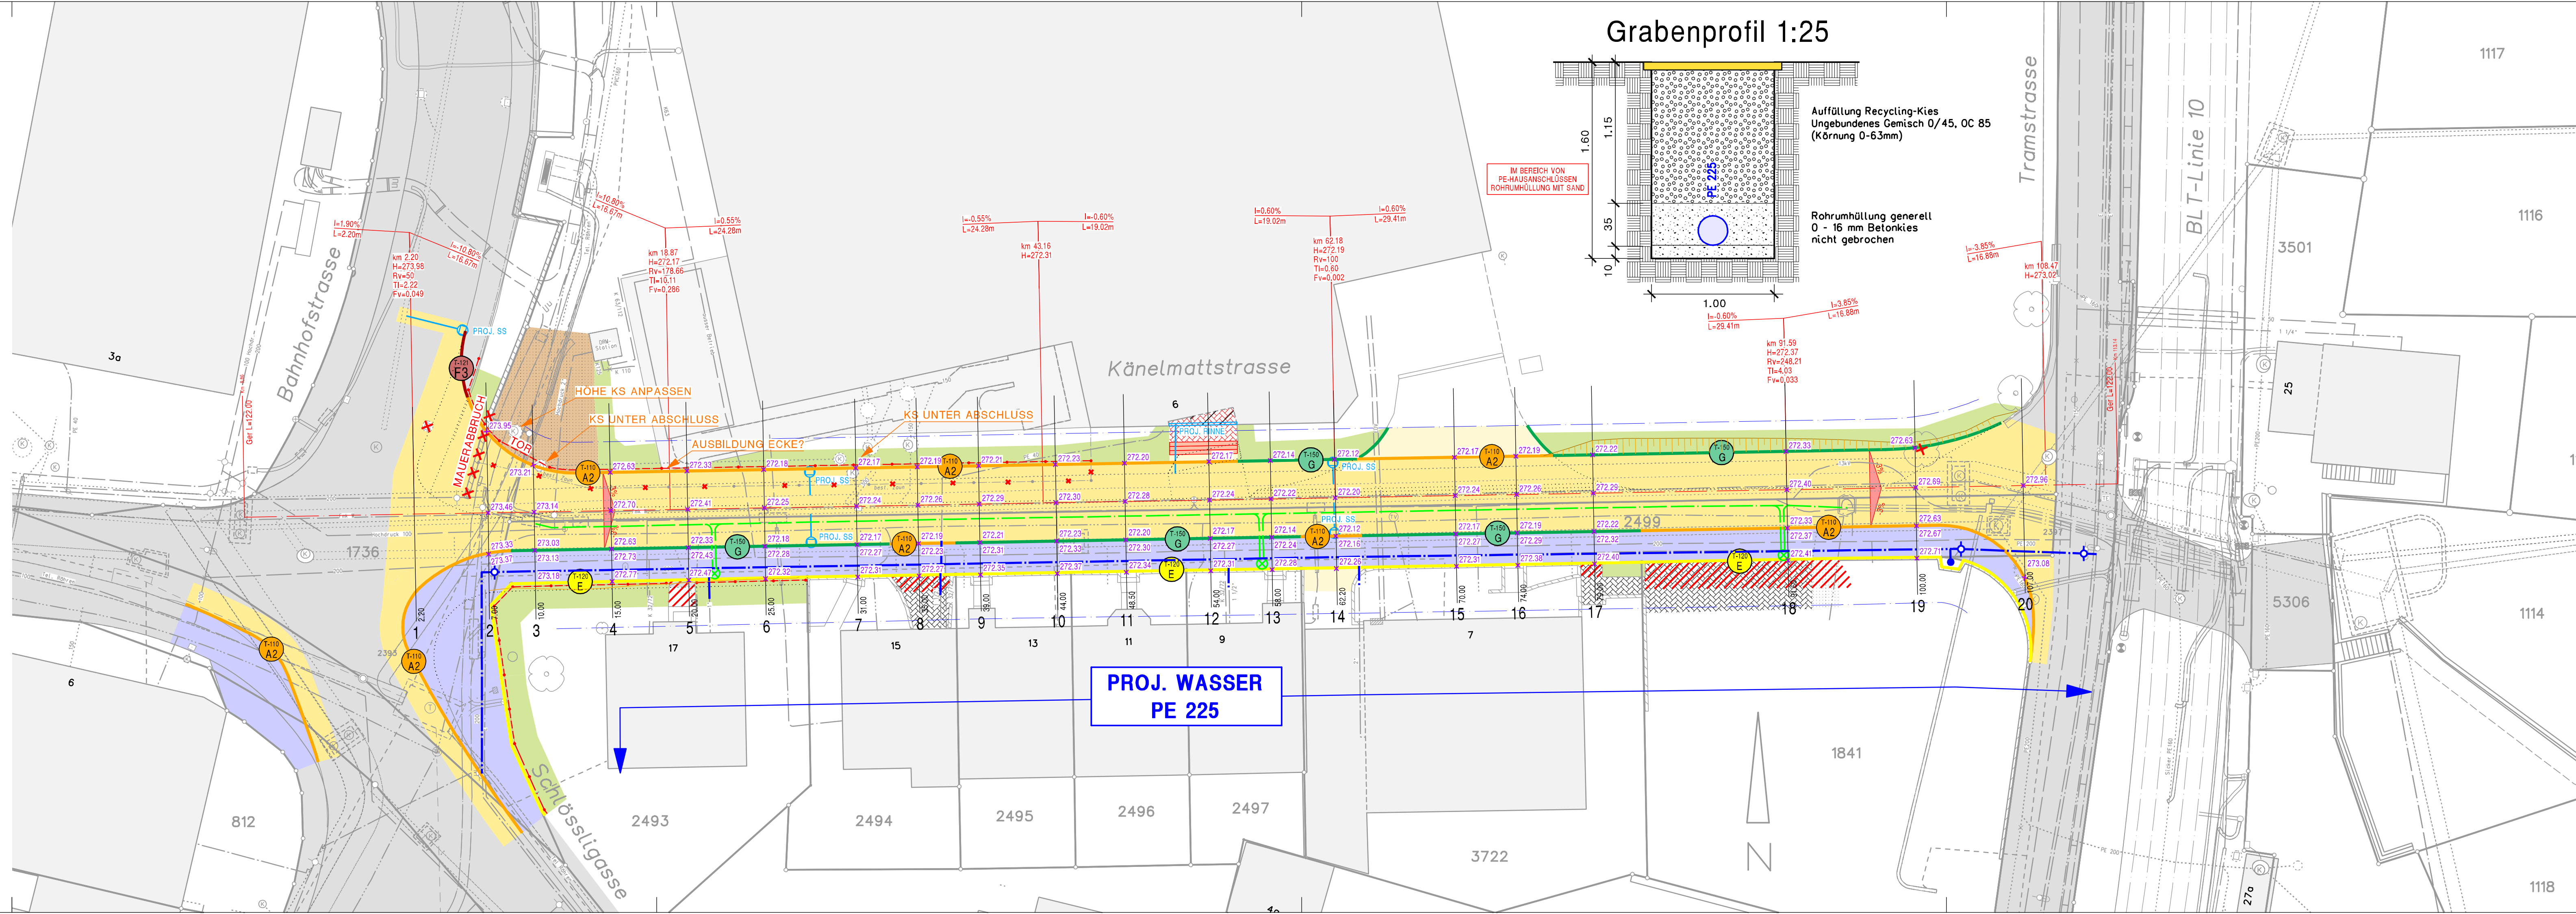


### Legende


#### bestehend

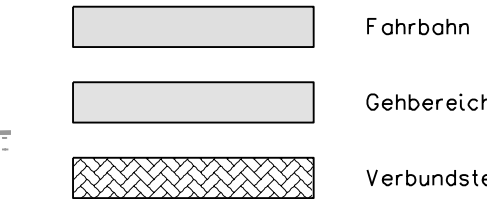

#### bestehende Kote

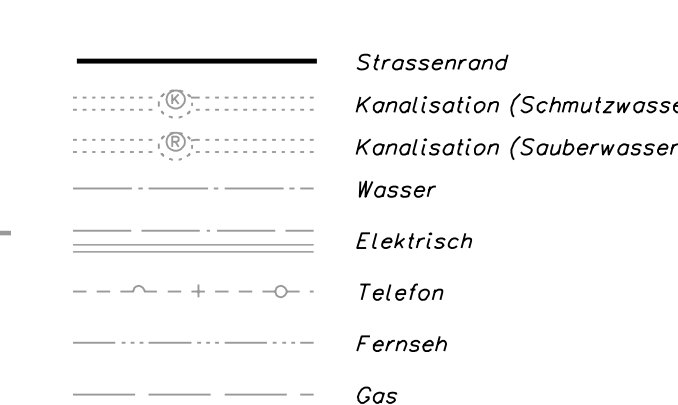

#### projektiert

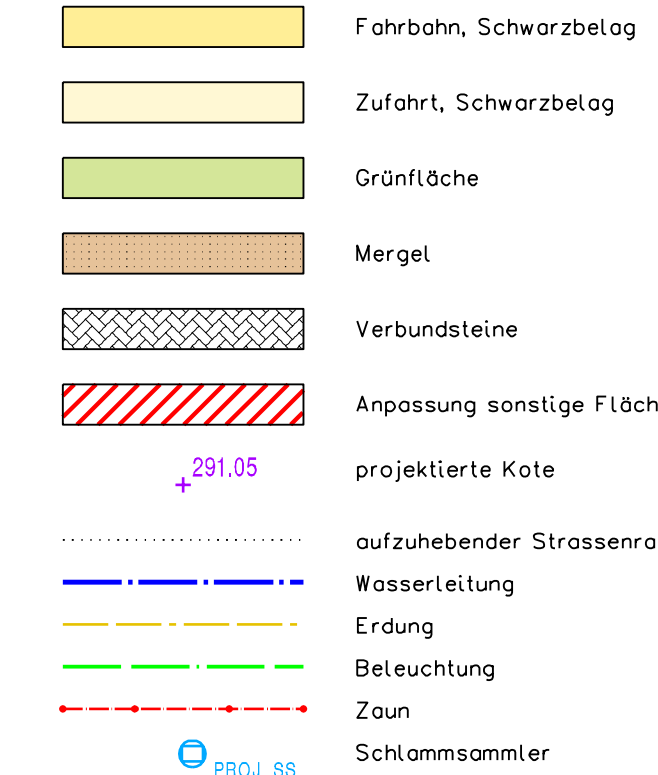

#### Zu beachten:

- Dieser Plan gibt eine Übersicht über alle vorhandenen Leitungen.
- Für die Vollständigkeit und die genaue Lage kann keine Garantie übernommen werden.
- Bei Bauarbeiten sind zusätzlich die Werkpläne aller beteiligten Werke beizuziehen.
- Änderungen an den Leitungen sind dem LK-verantwortlichen Büro bzw. den Werken zu melden.

### Randabschlussdetail 1:15

